

Akt 1

1. Fontän
d = 3m (dvs halva syns)
2 ska stå på kanten

2. Hus av funder

- minst 1 fönster
- 1 dörr
- soppåse kastas ut genom fönster

3. Husvägg att sätta upp plauscher på


- på hyus
- Delad på mitten
- kombinerad med planket i akt 2

Skala 1:100

MÅTT

HÖGDALEN

FRIA TEATERN

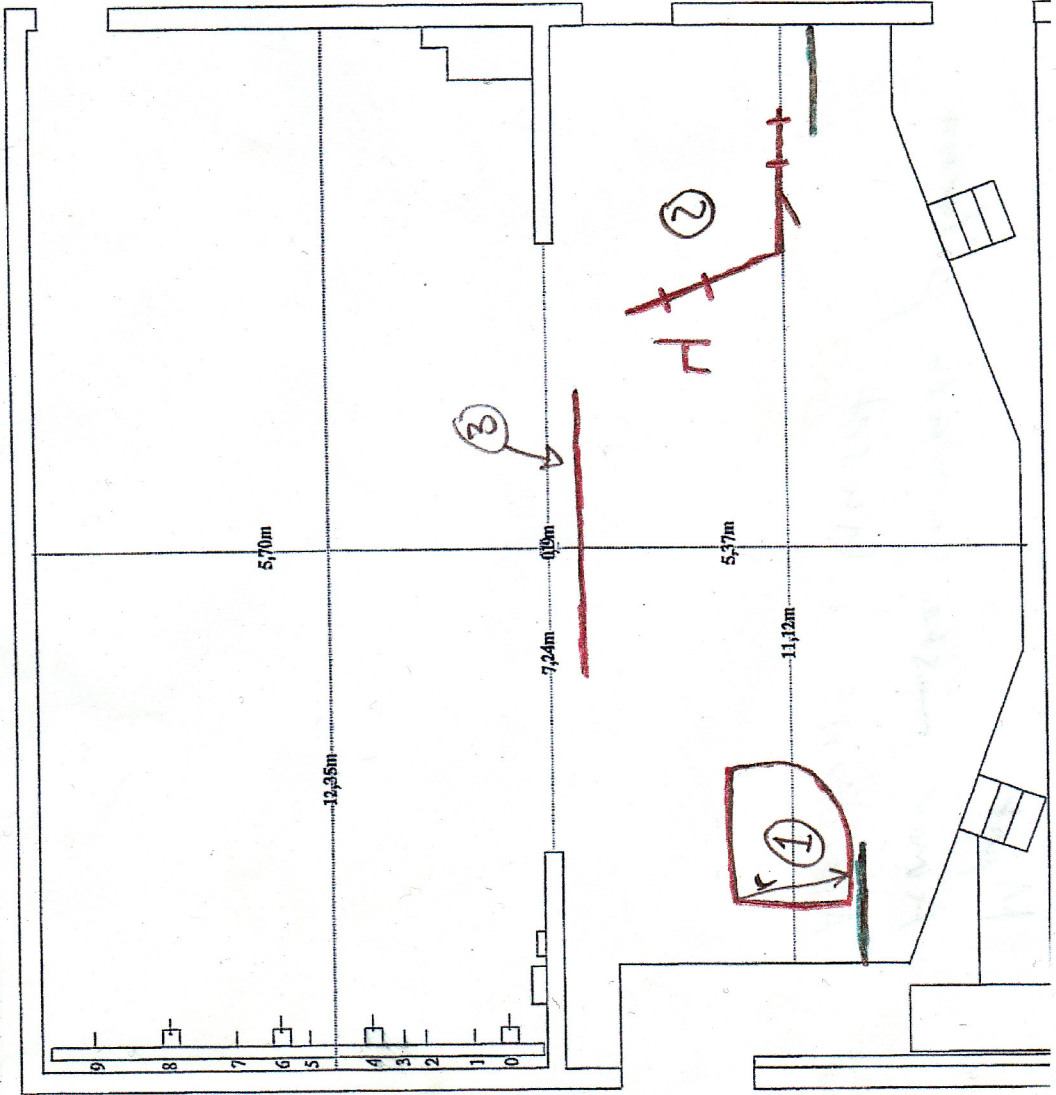

Höjd tak: 6,0m

Höjd rå: 5,80m

Höjd tak förscen: 5,32m

Höjd rå förscen: 5,02m

Höjd proc.öppning: 4,16m